
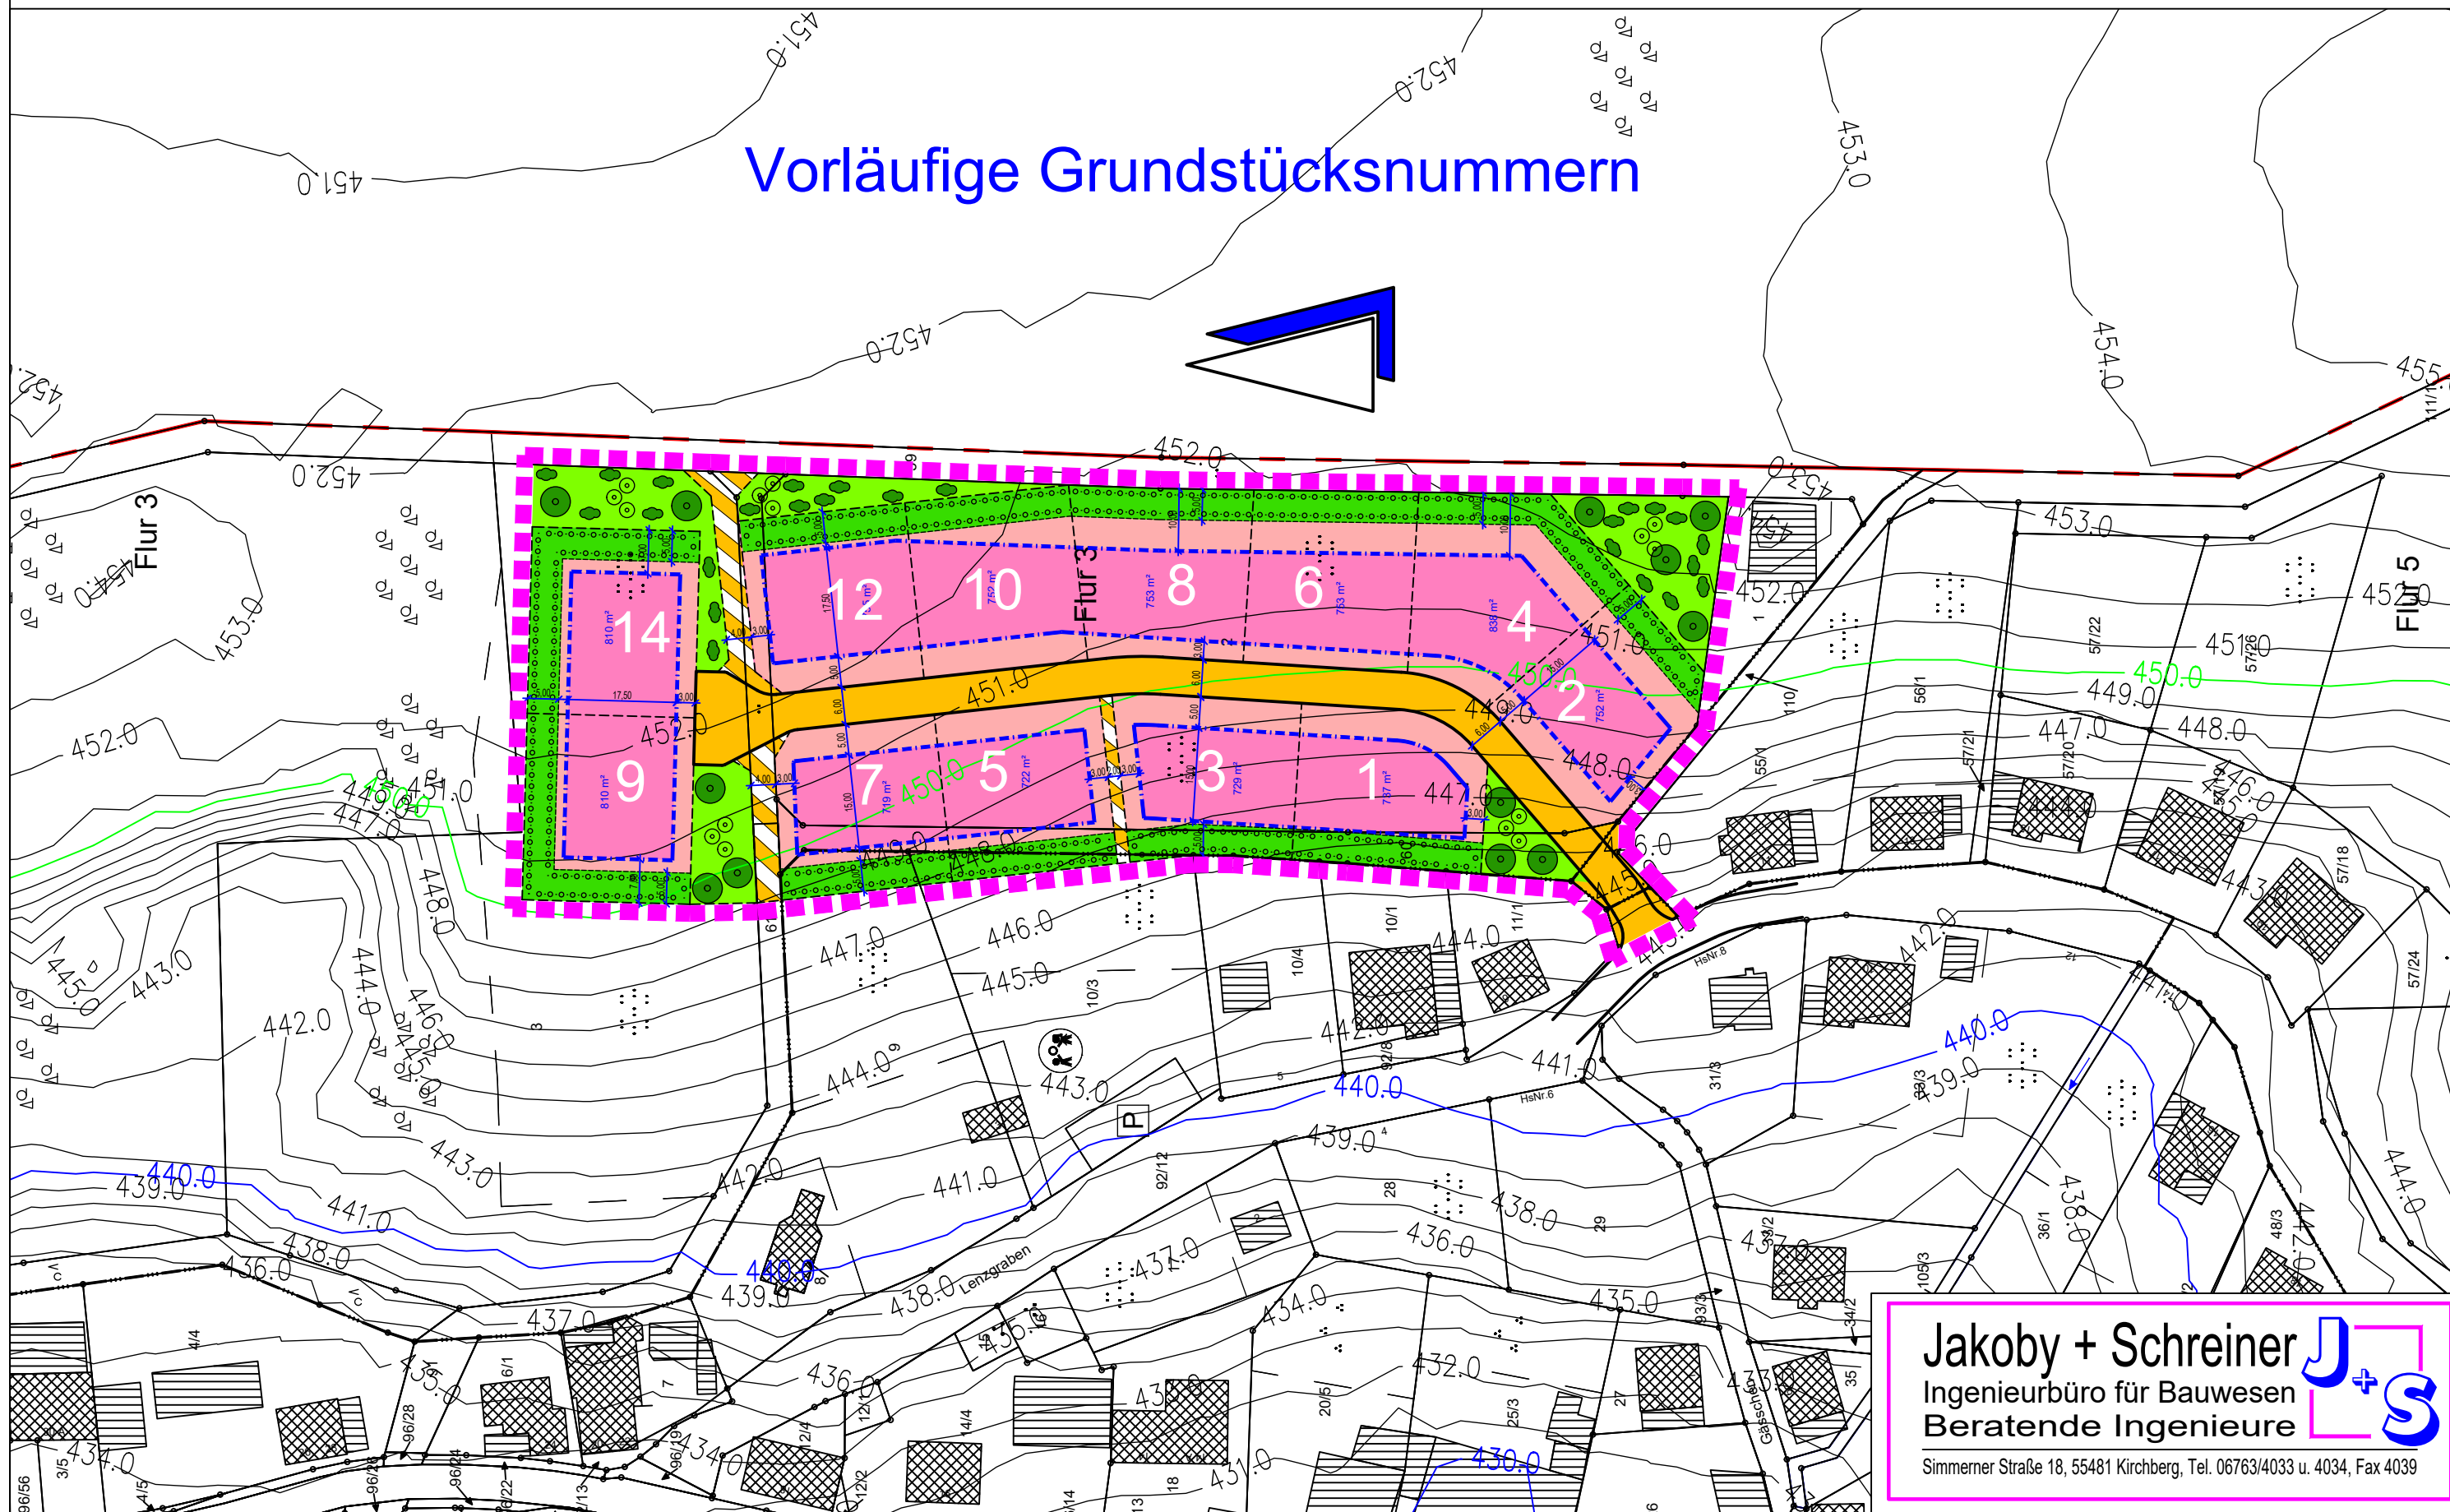


Ortsgemeinde Rödelhausen

Bebauungsplan "Lenzgraben" - 2

M 1:1000

Vorläufige Grundstücksnummern

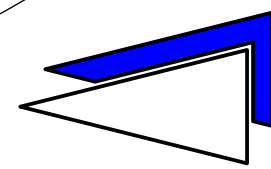

Jakoby + Schreiner **J+S**
Ingenieurbüro für Bauwesen
Beratende Ingenieure
Simmerner Straße 18, 55481 Kirchberg, Tel. 06763/4033 u. 4034, Fax 4039